TIBERIAS, the first Class "Elisabeth Hotel,,

טבריה, מלון "אלזבטא"

THE "ELISABETH HOTEL" TIBERIAS

Basement Floor

SC. 1:100

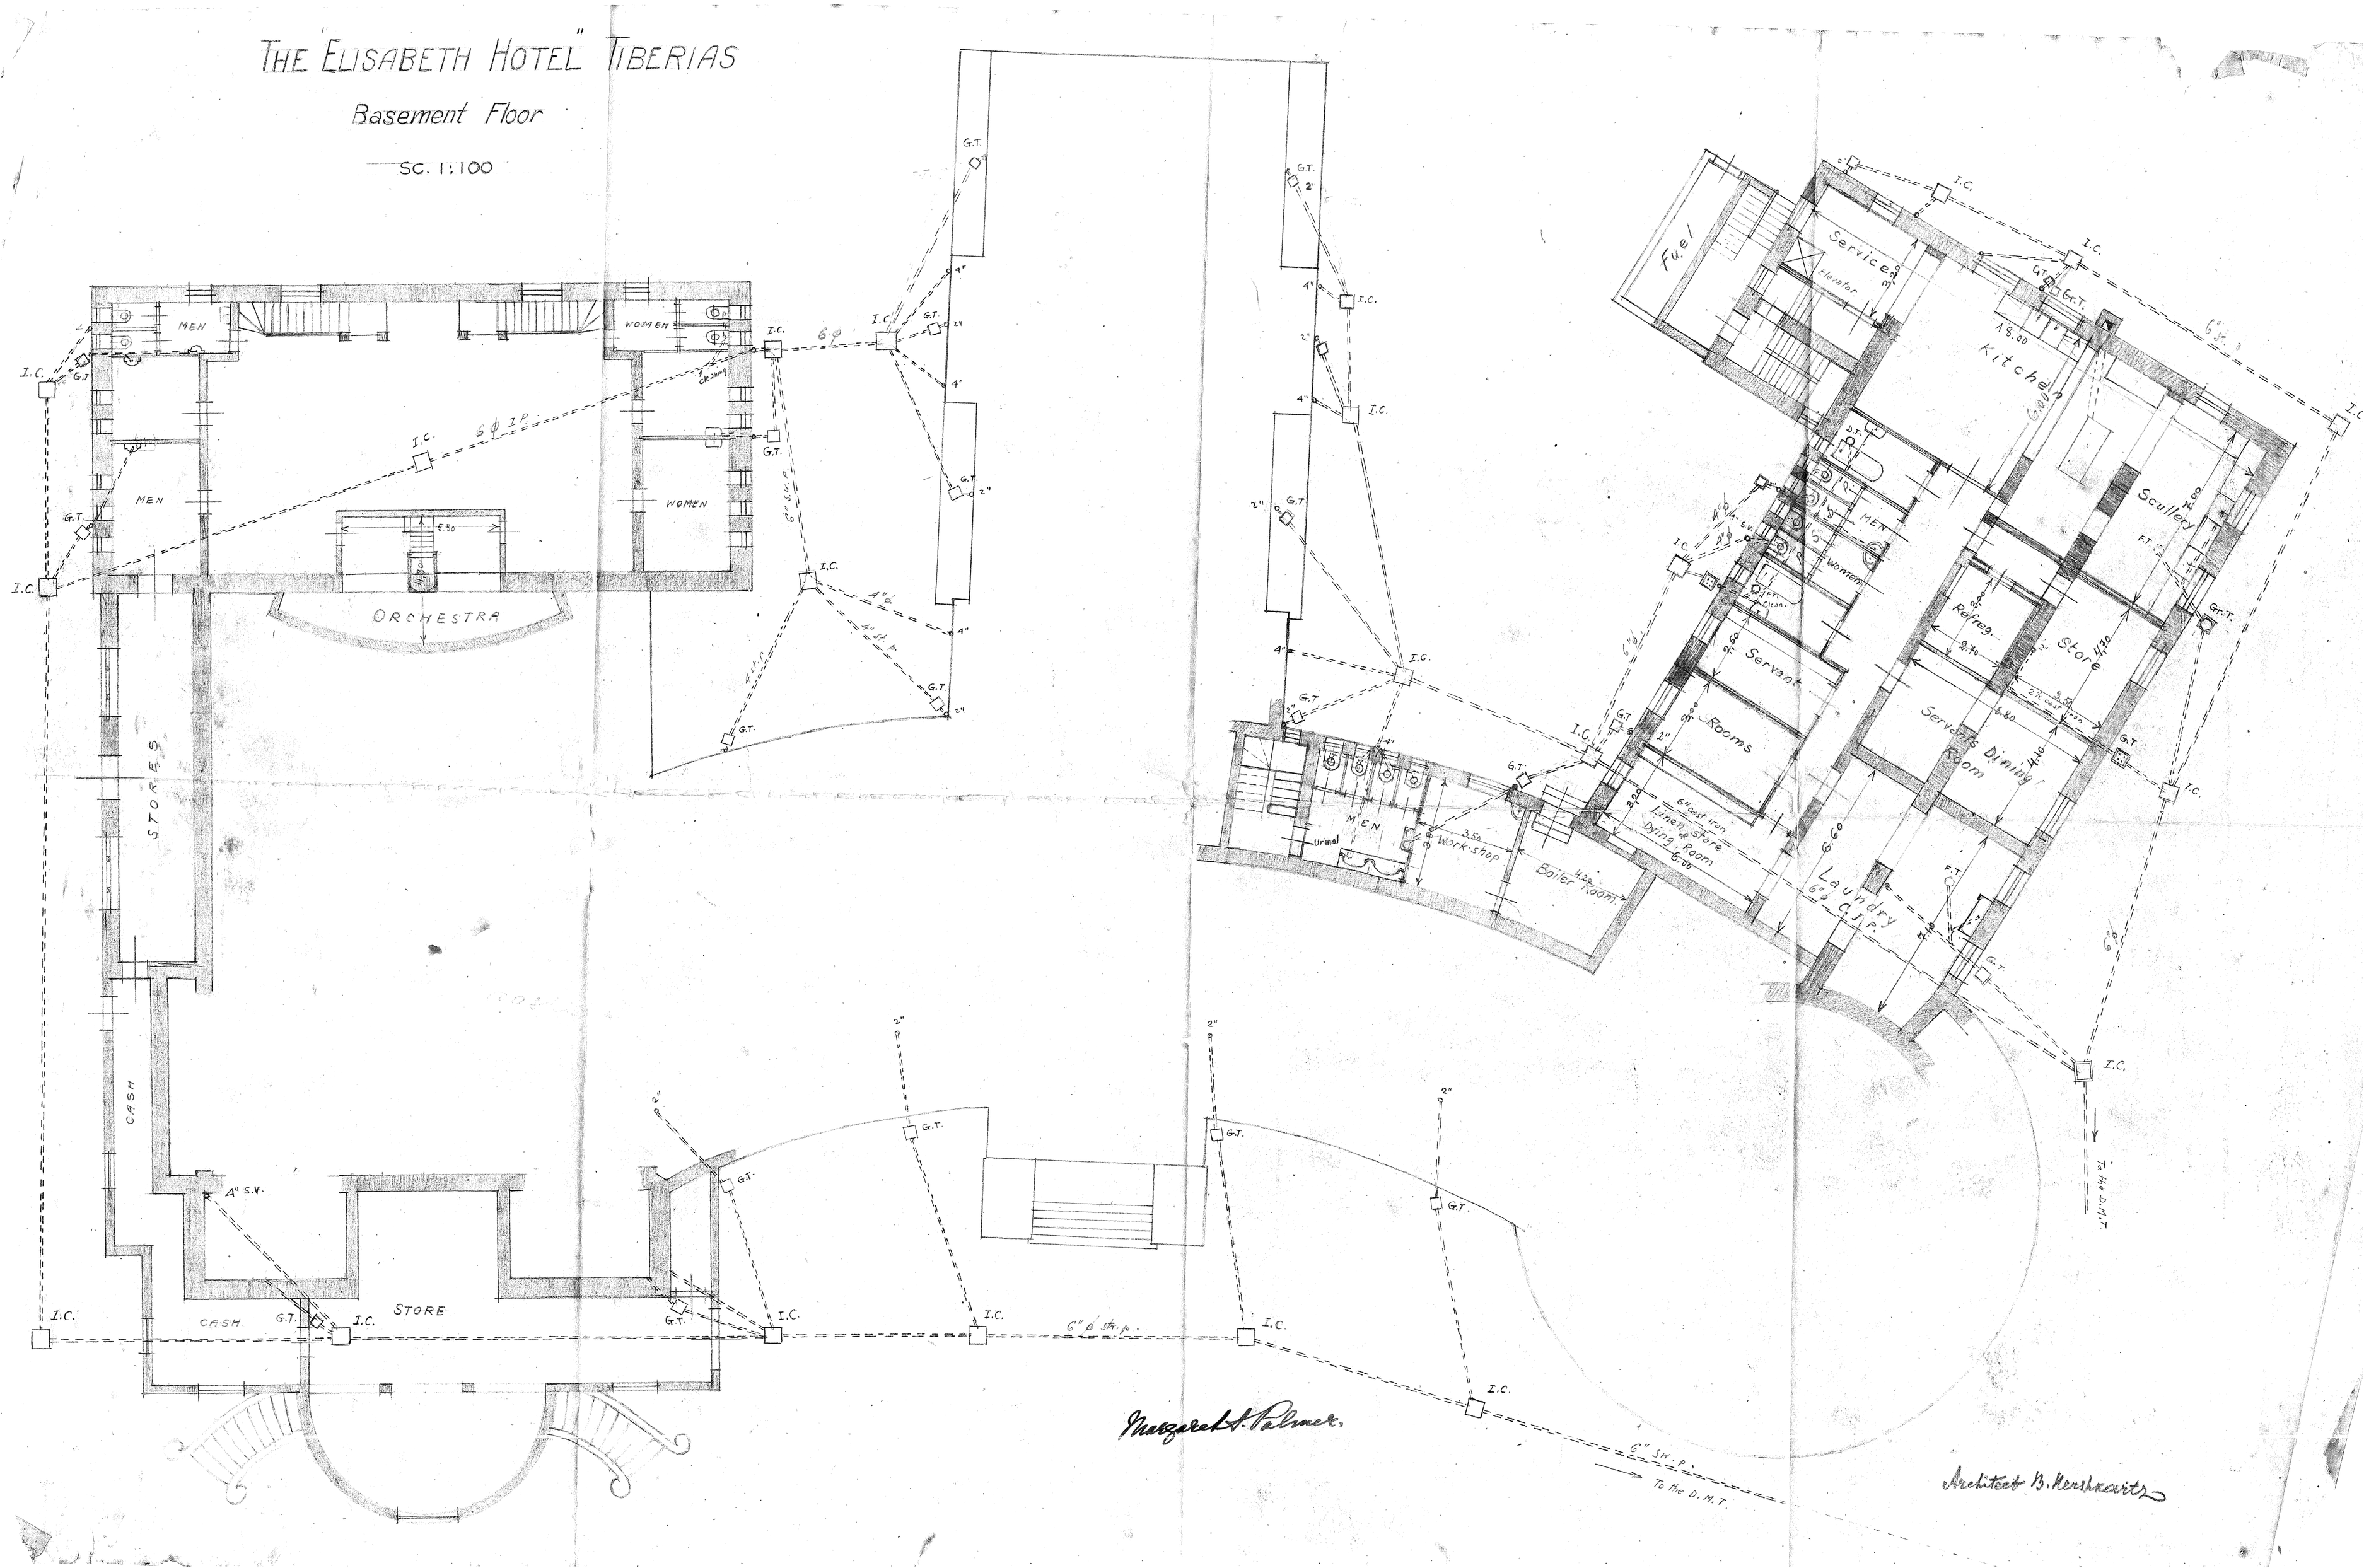

Margaret L. Palmer.

Architect B. Hershcovitz

THE "ELISABETH HOTEL" TIBERIAS

GROUND FLOOR

sc. 1:100

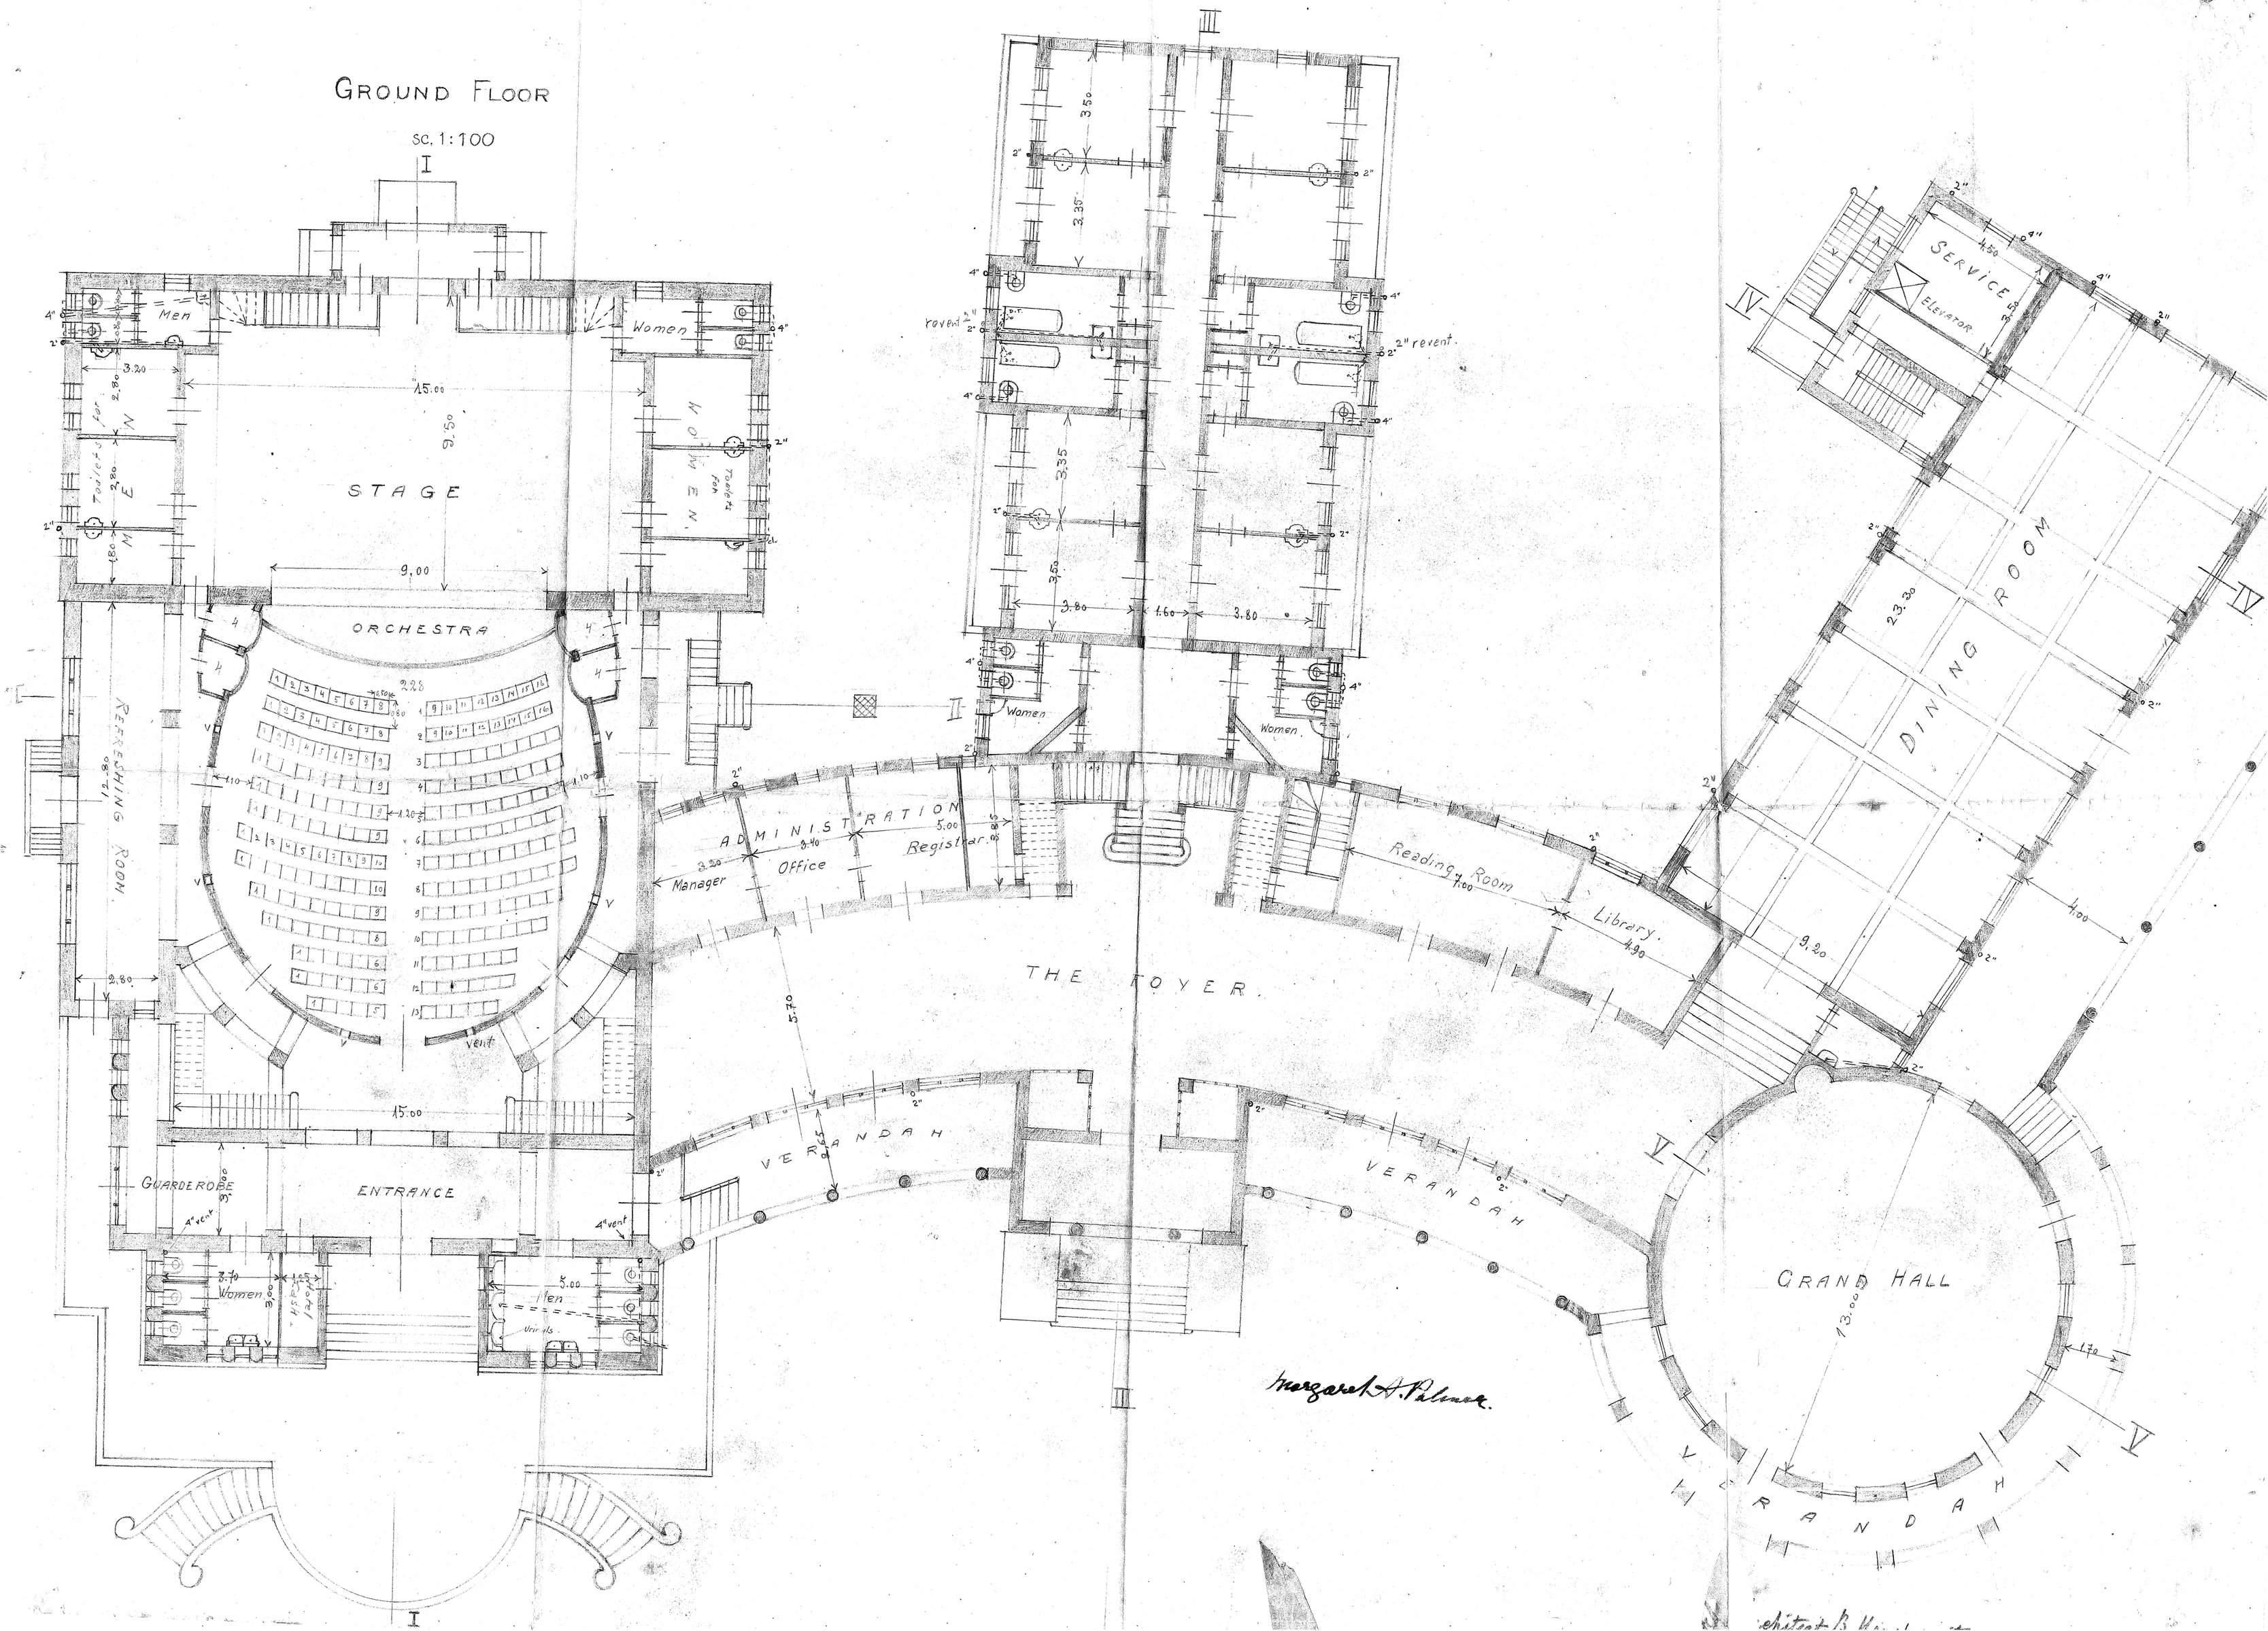

Margaret A. Palmer.

THE ELISABETH HOTEL TIBERIAS

Sc 1:100

SECTION I-I

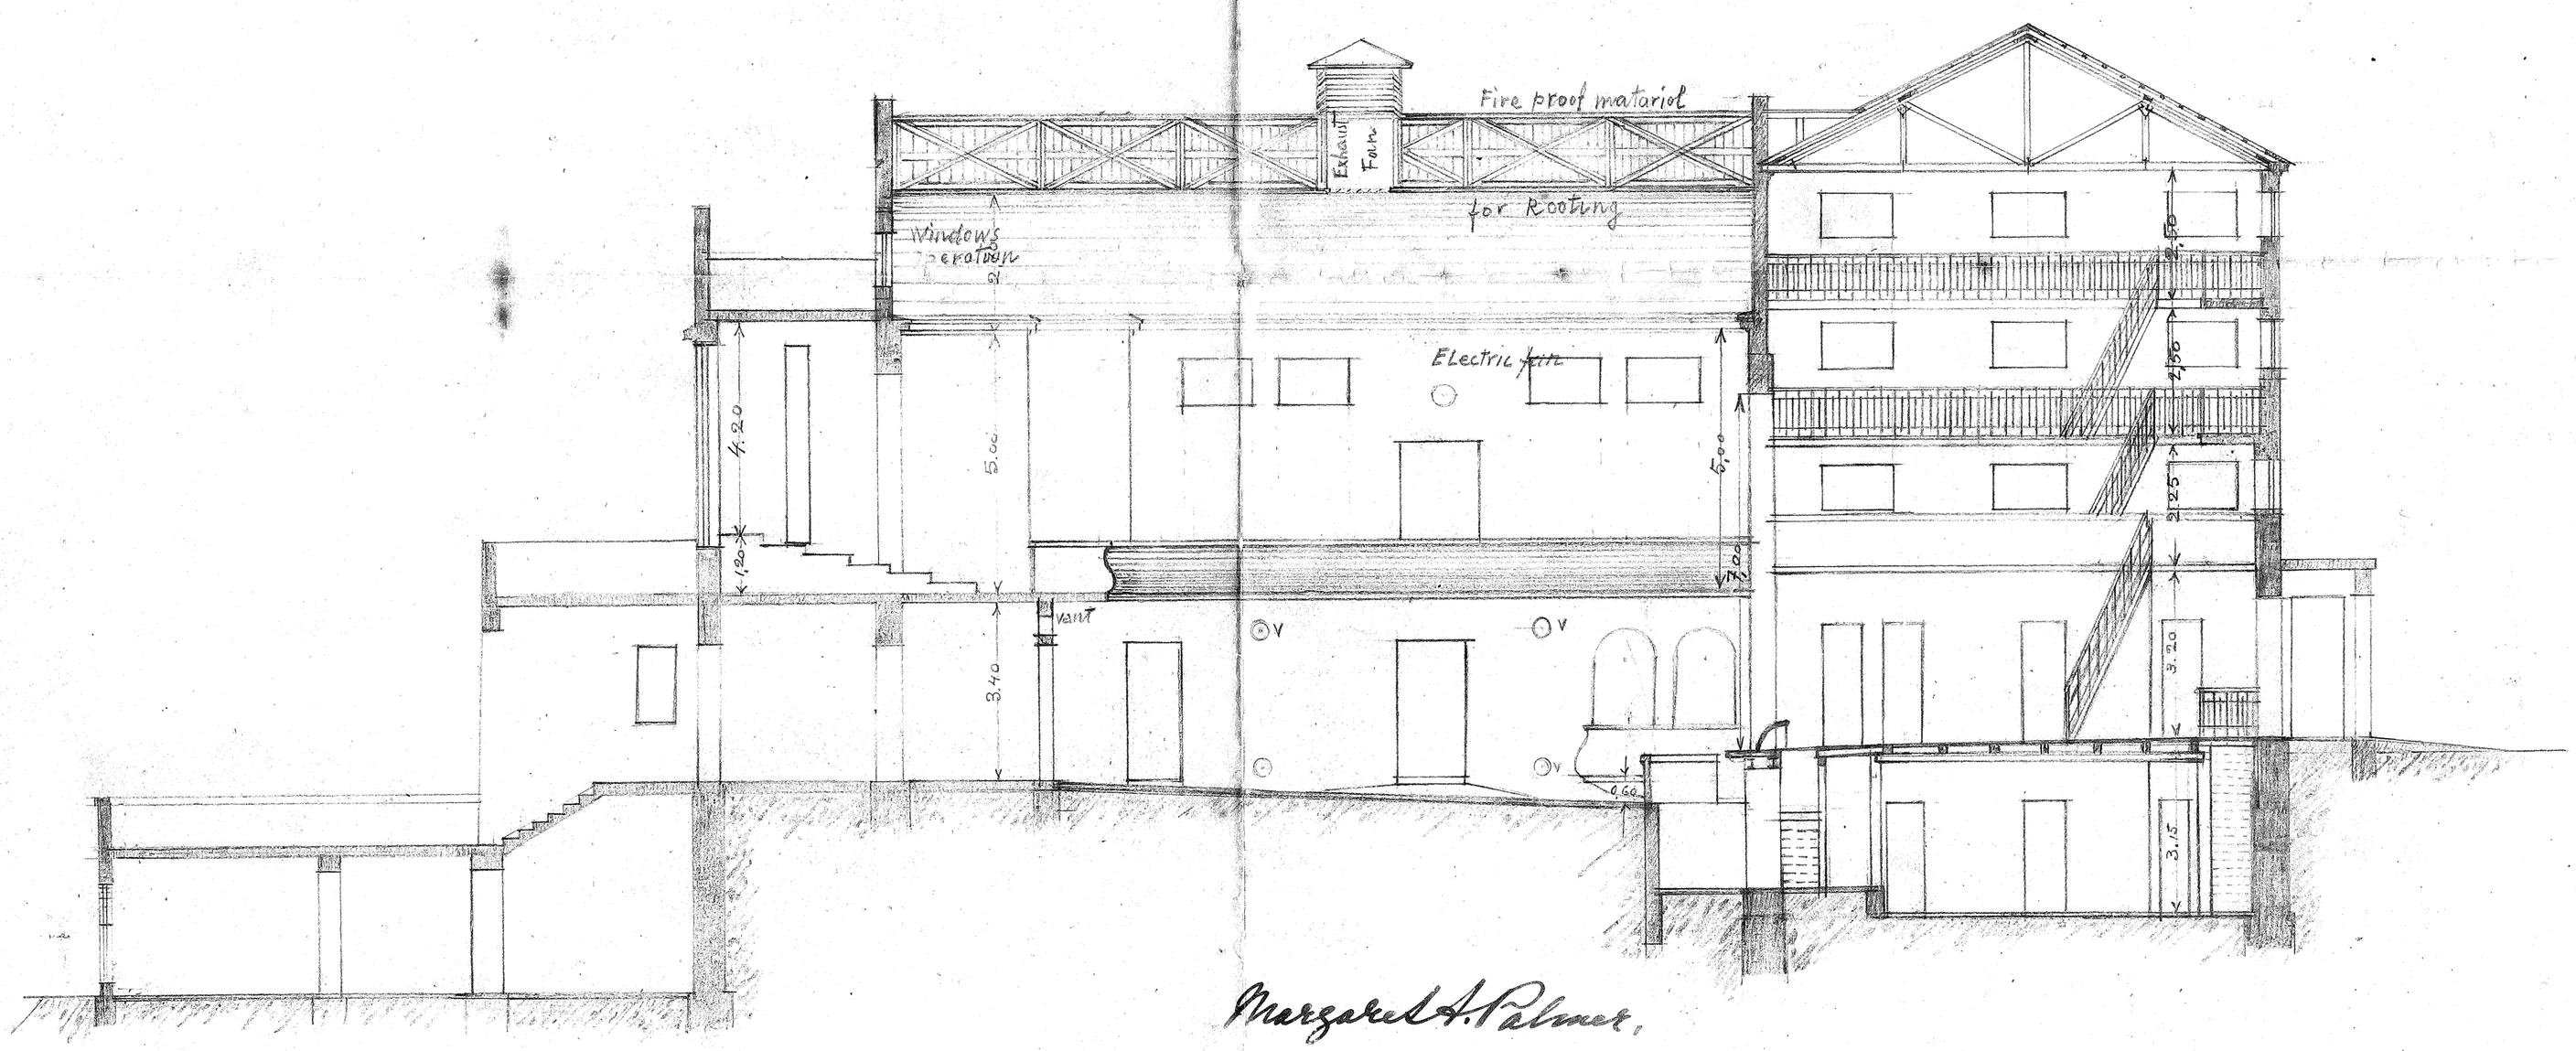

Margaret A. Palmer.

Architect B. Hershkovitz

THE ELISABETH HOTEL TIBERIAS

SECTION II-II

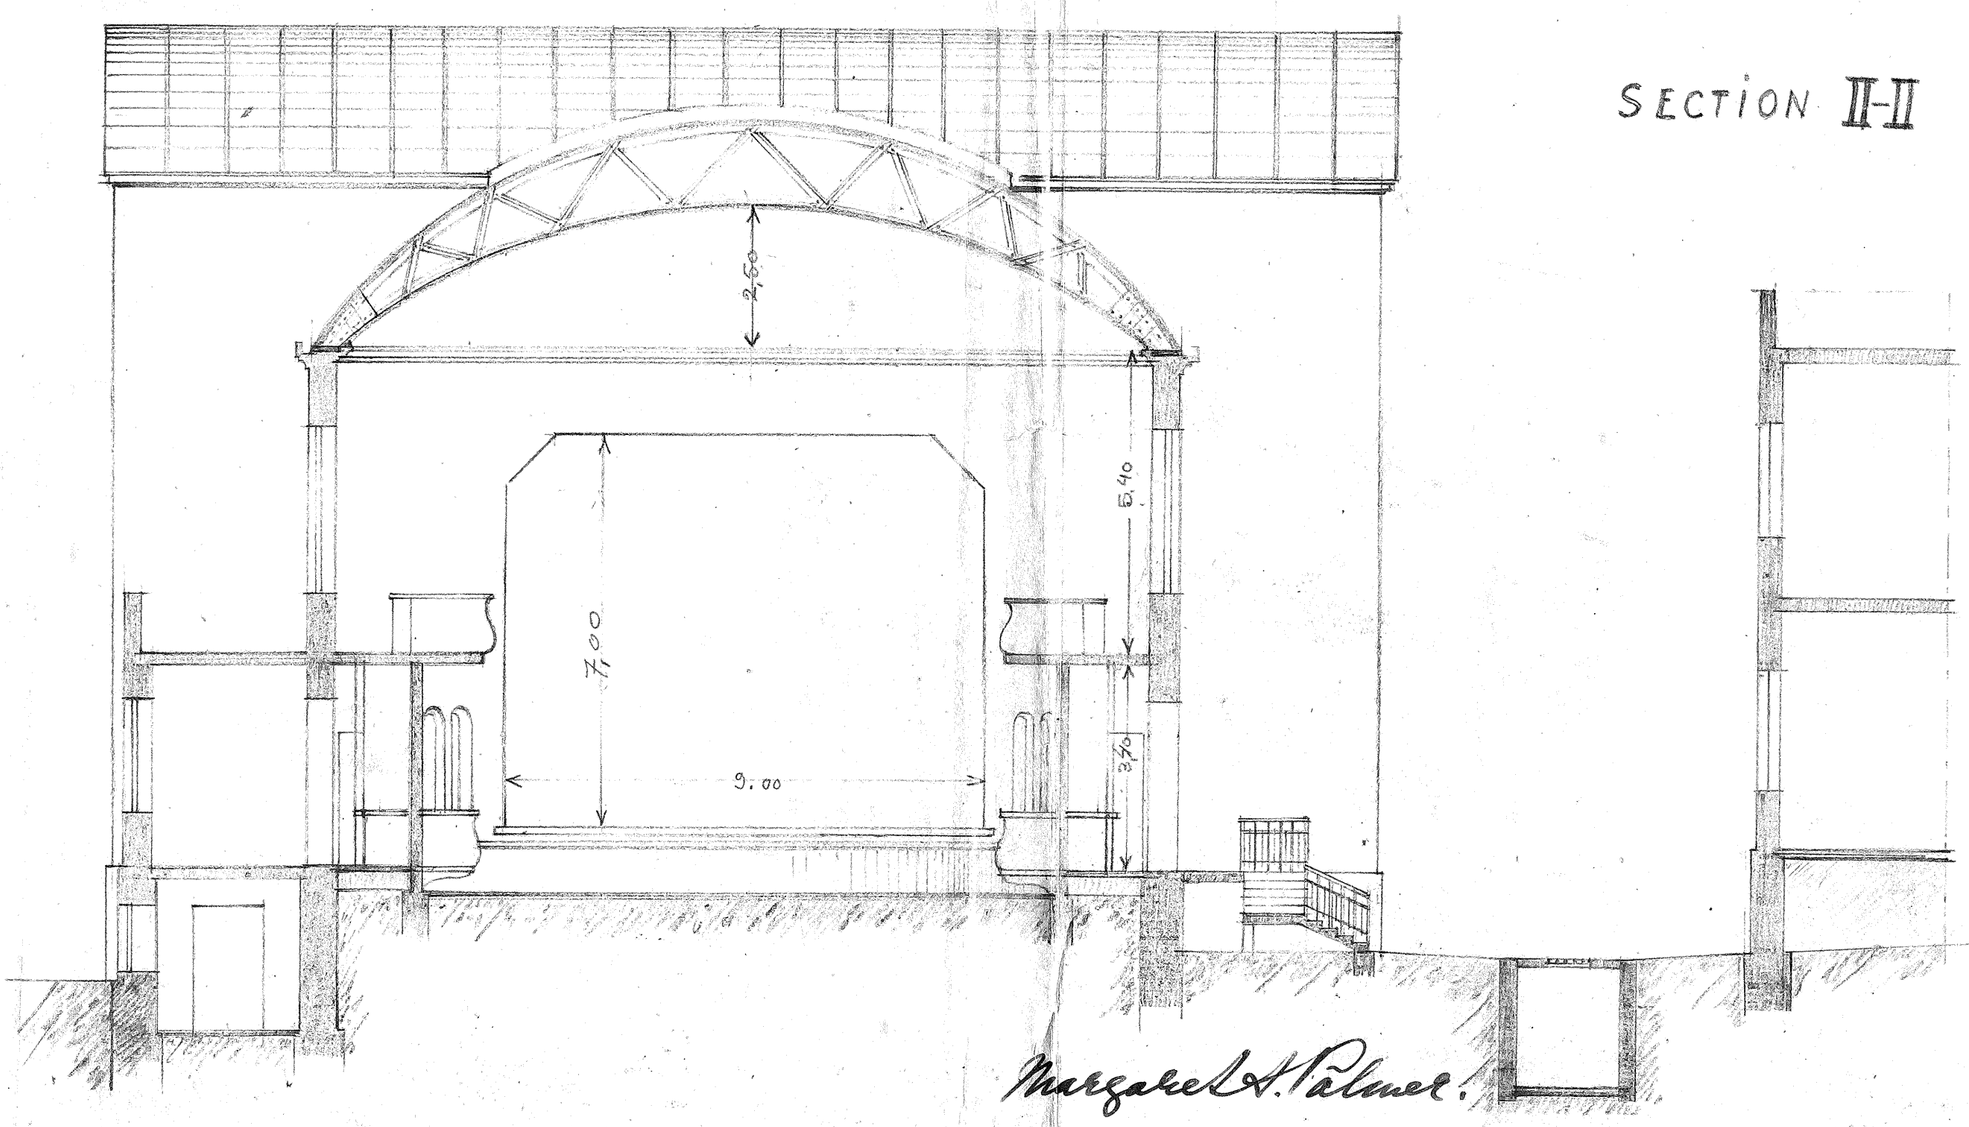

Margaret A. Palmer!

Architect B. Meshkowitz

The "Elisabeth Hotel" Tiberias

Second Floor

sc. 1:100

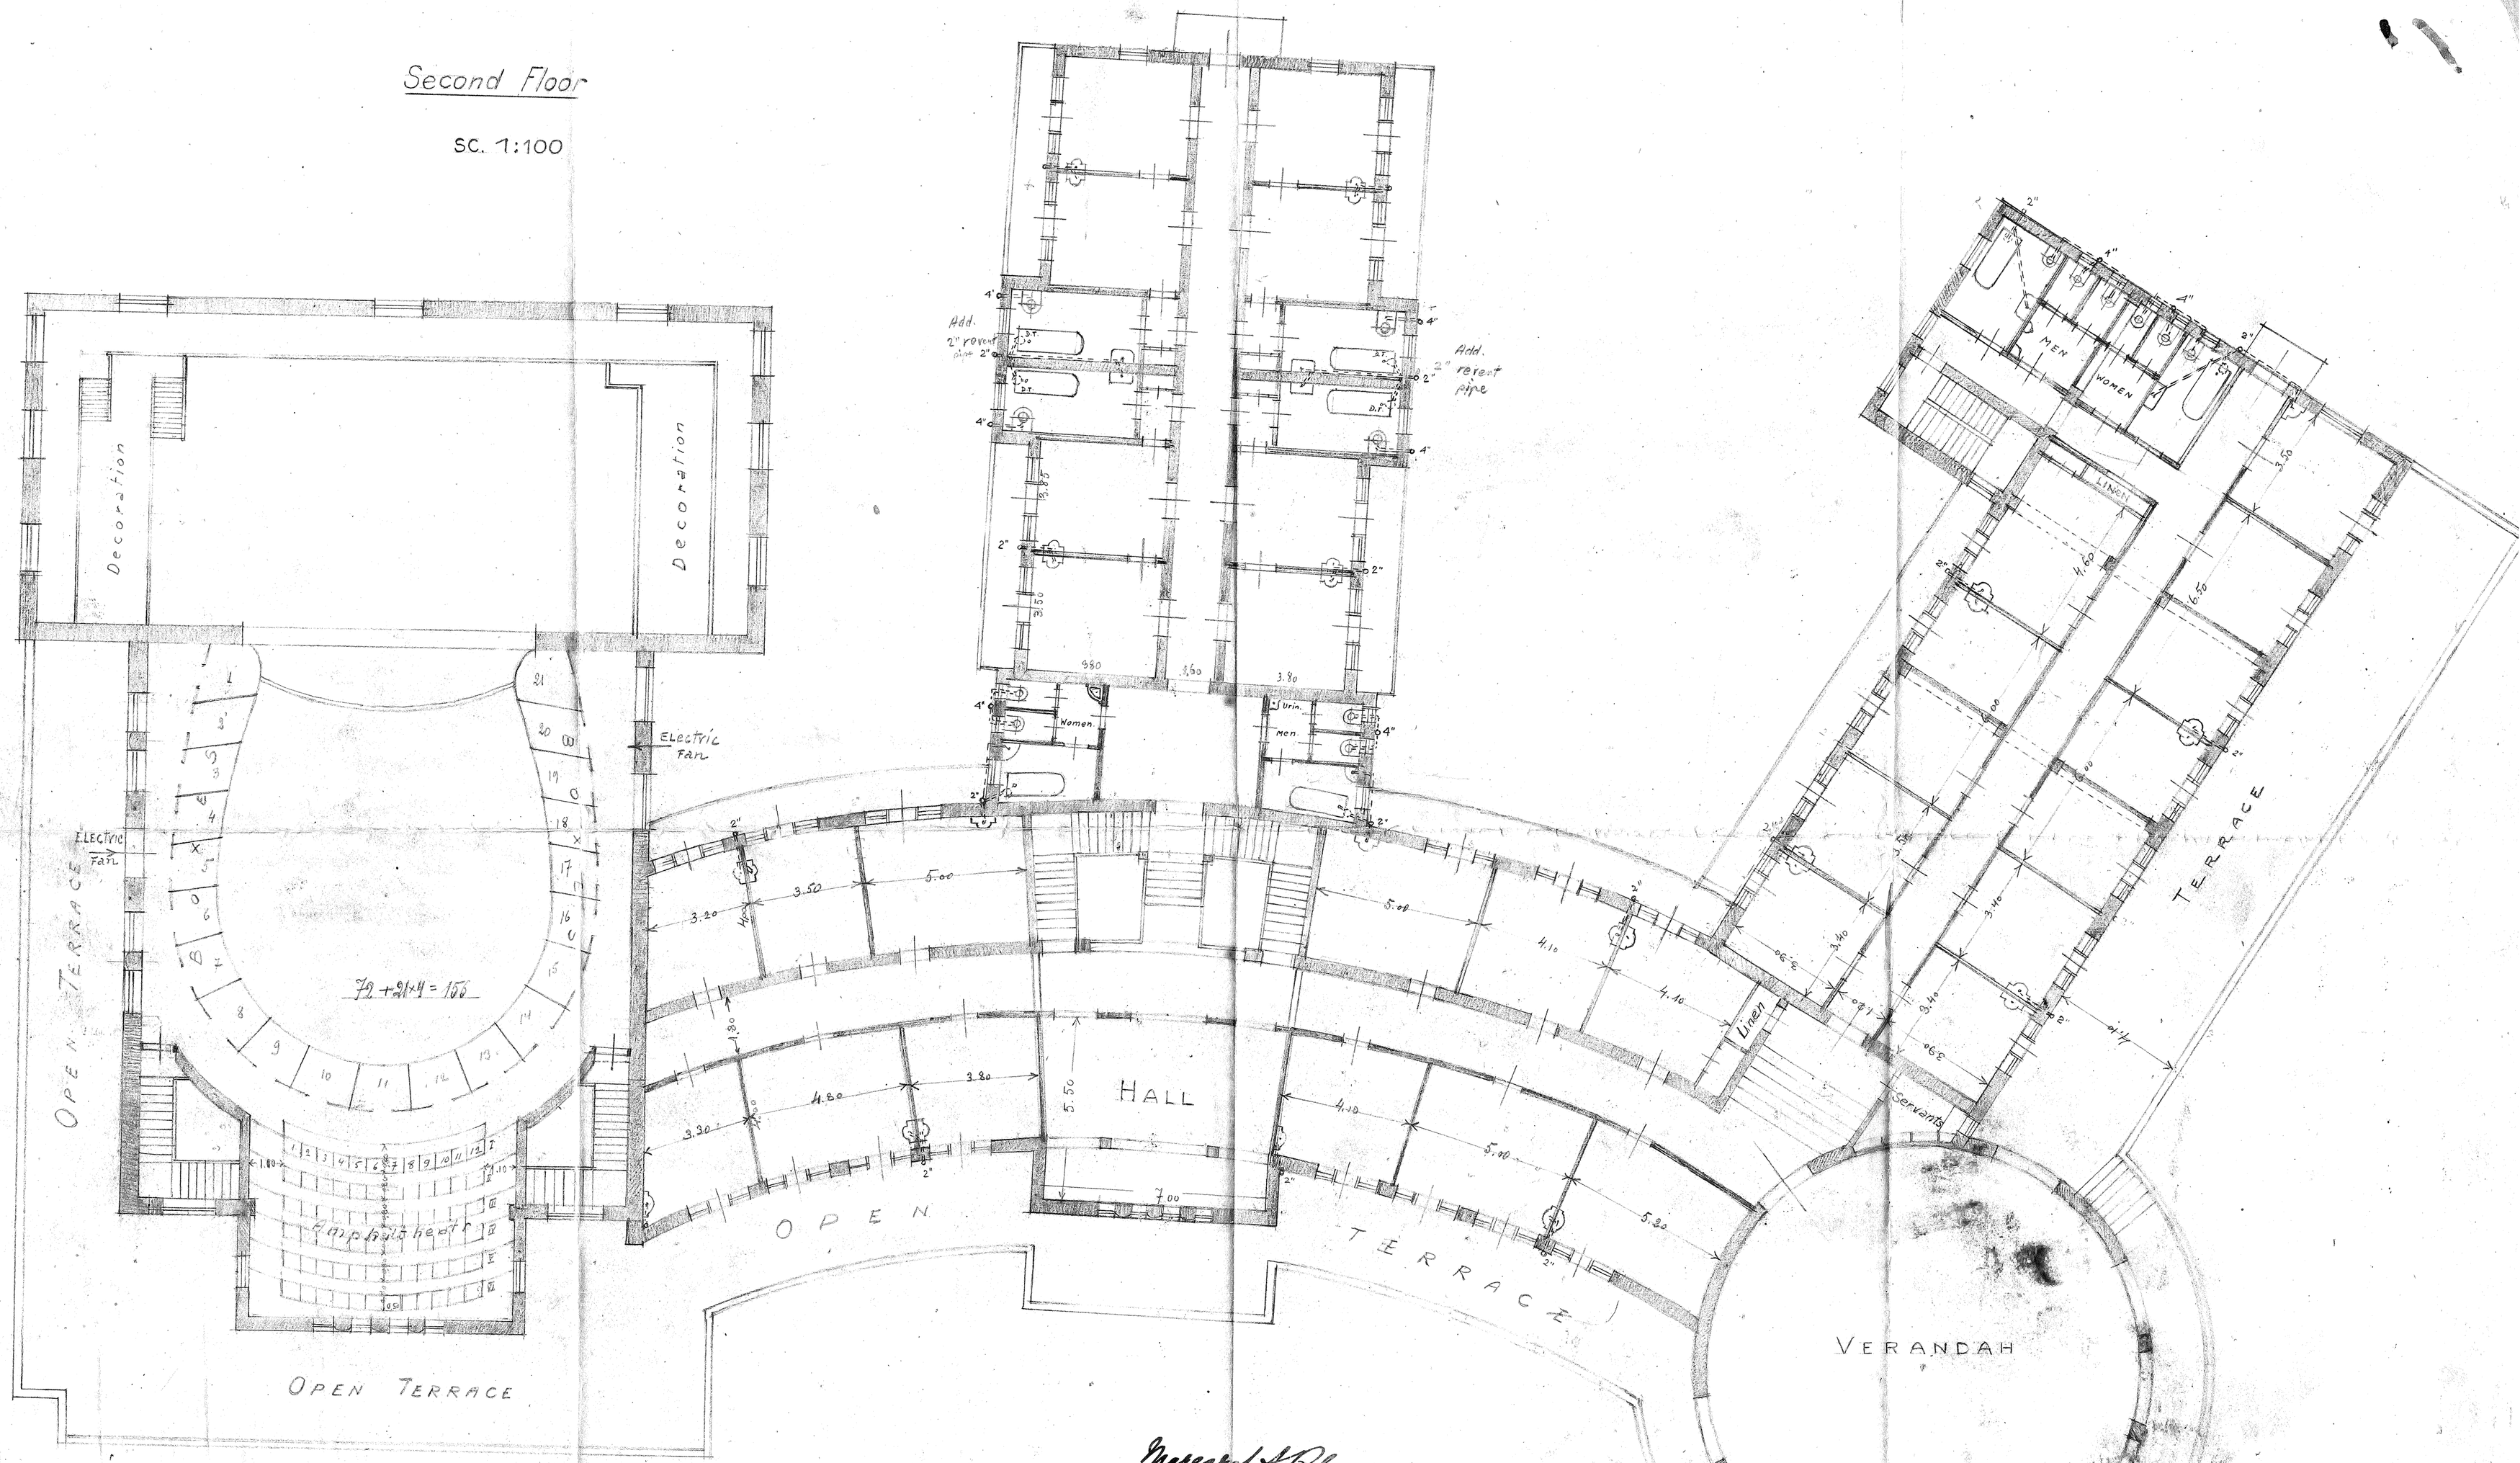

Margaret A. Palmer,

Architect B. Mershwarito

THE ELISABETH HOTEL TIBERIAS

SC. 1:100

SECTION V-V

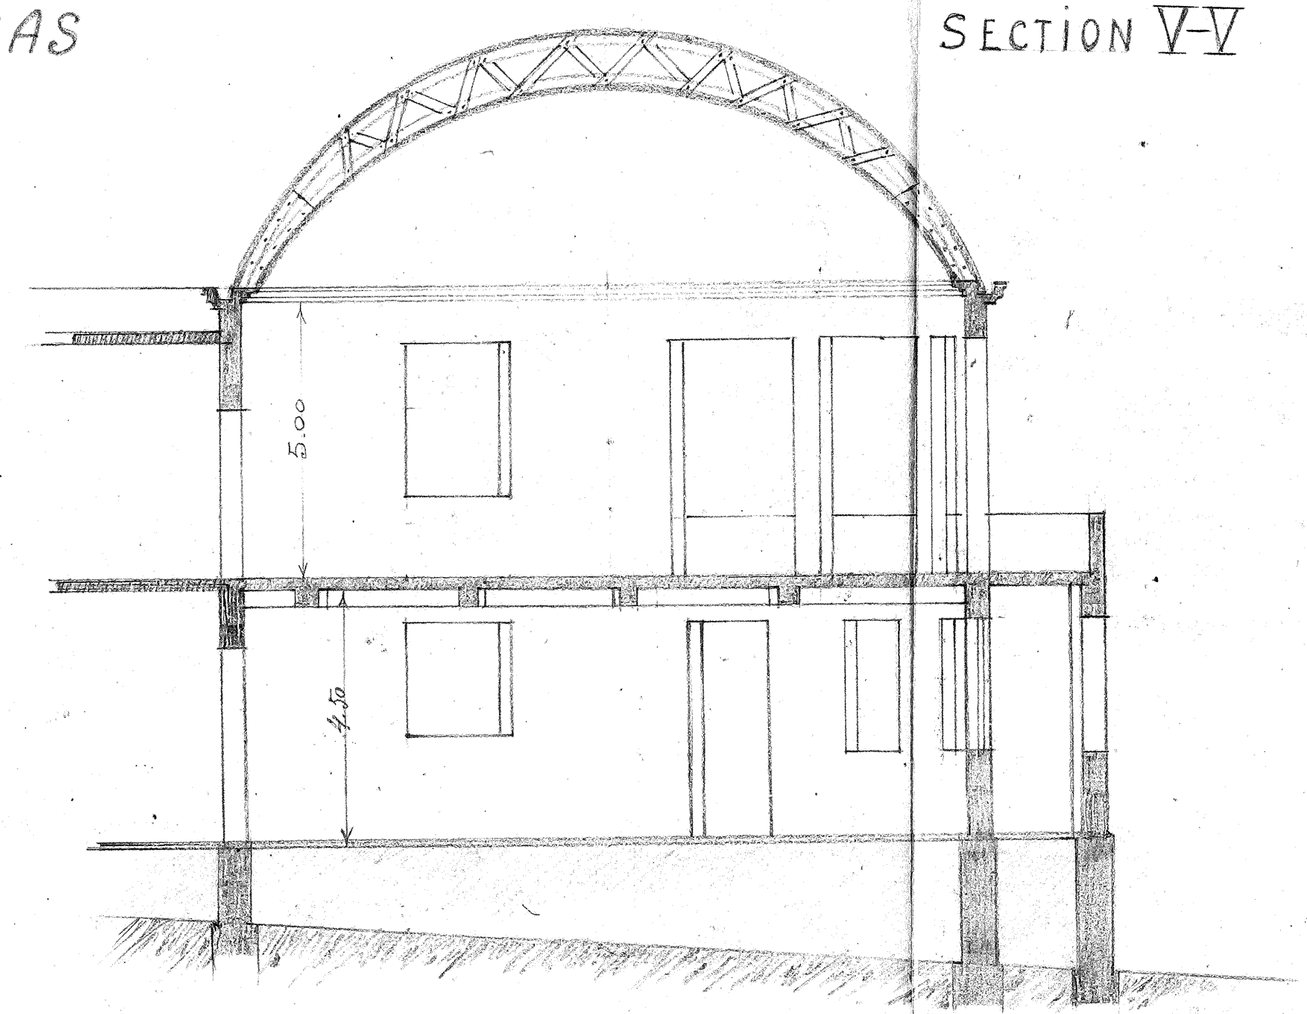

Third Floor

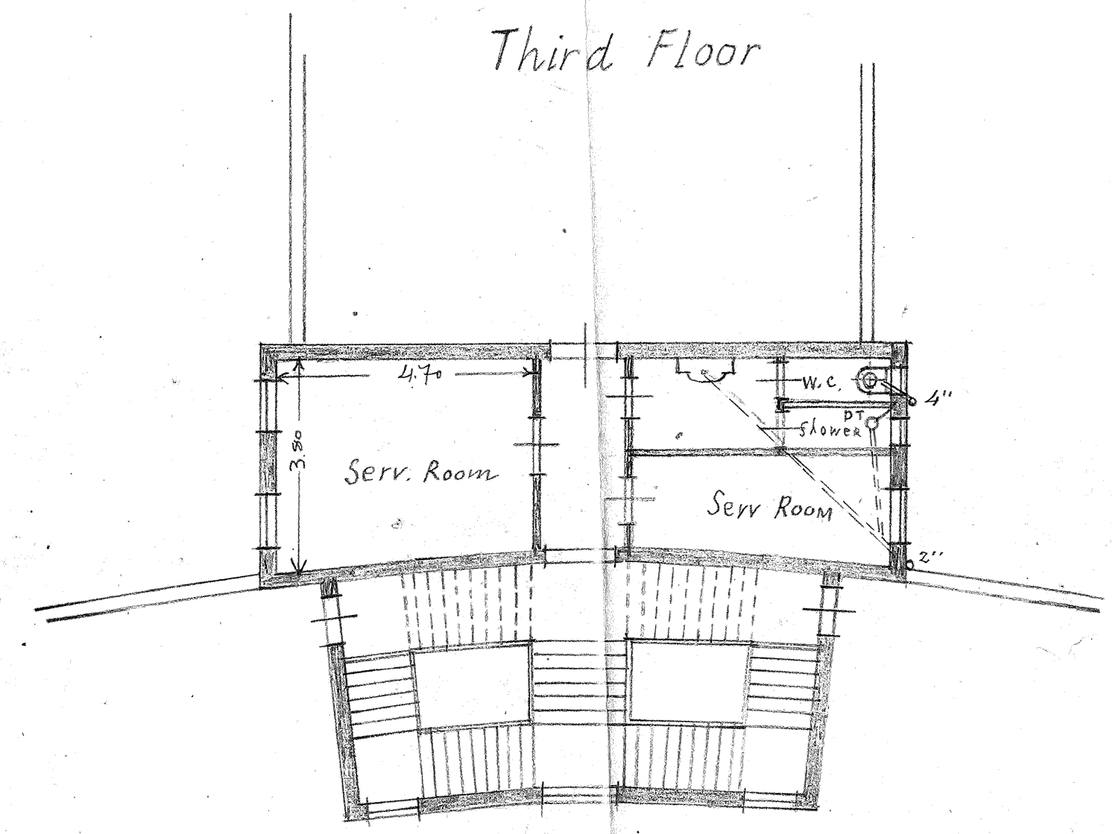

SECTION III-III

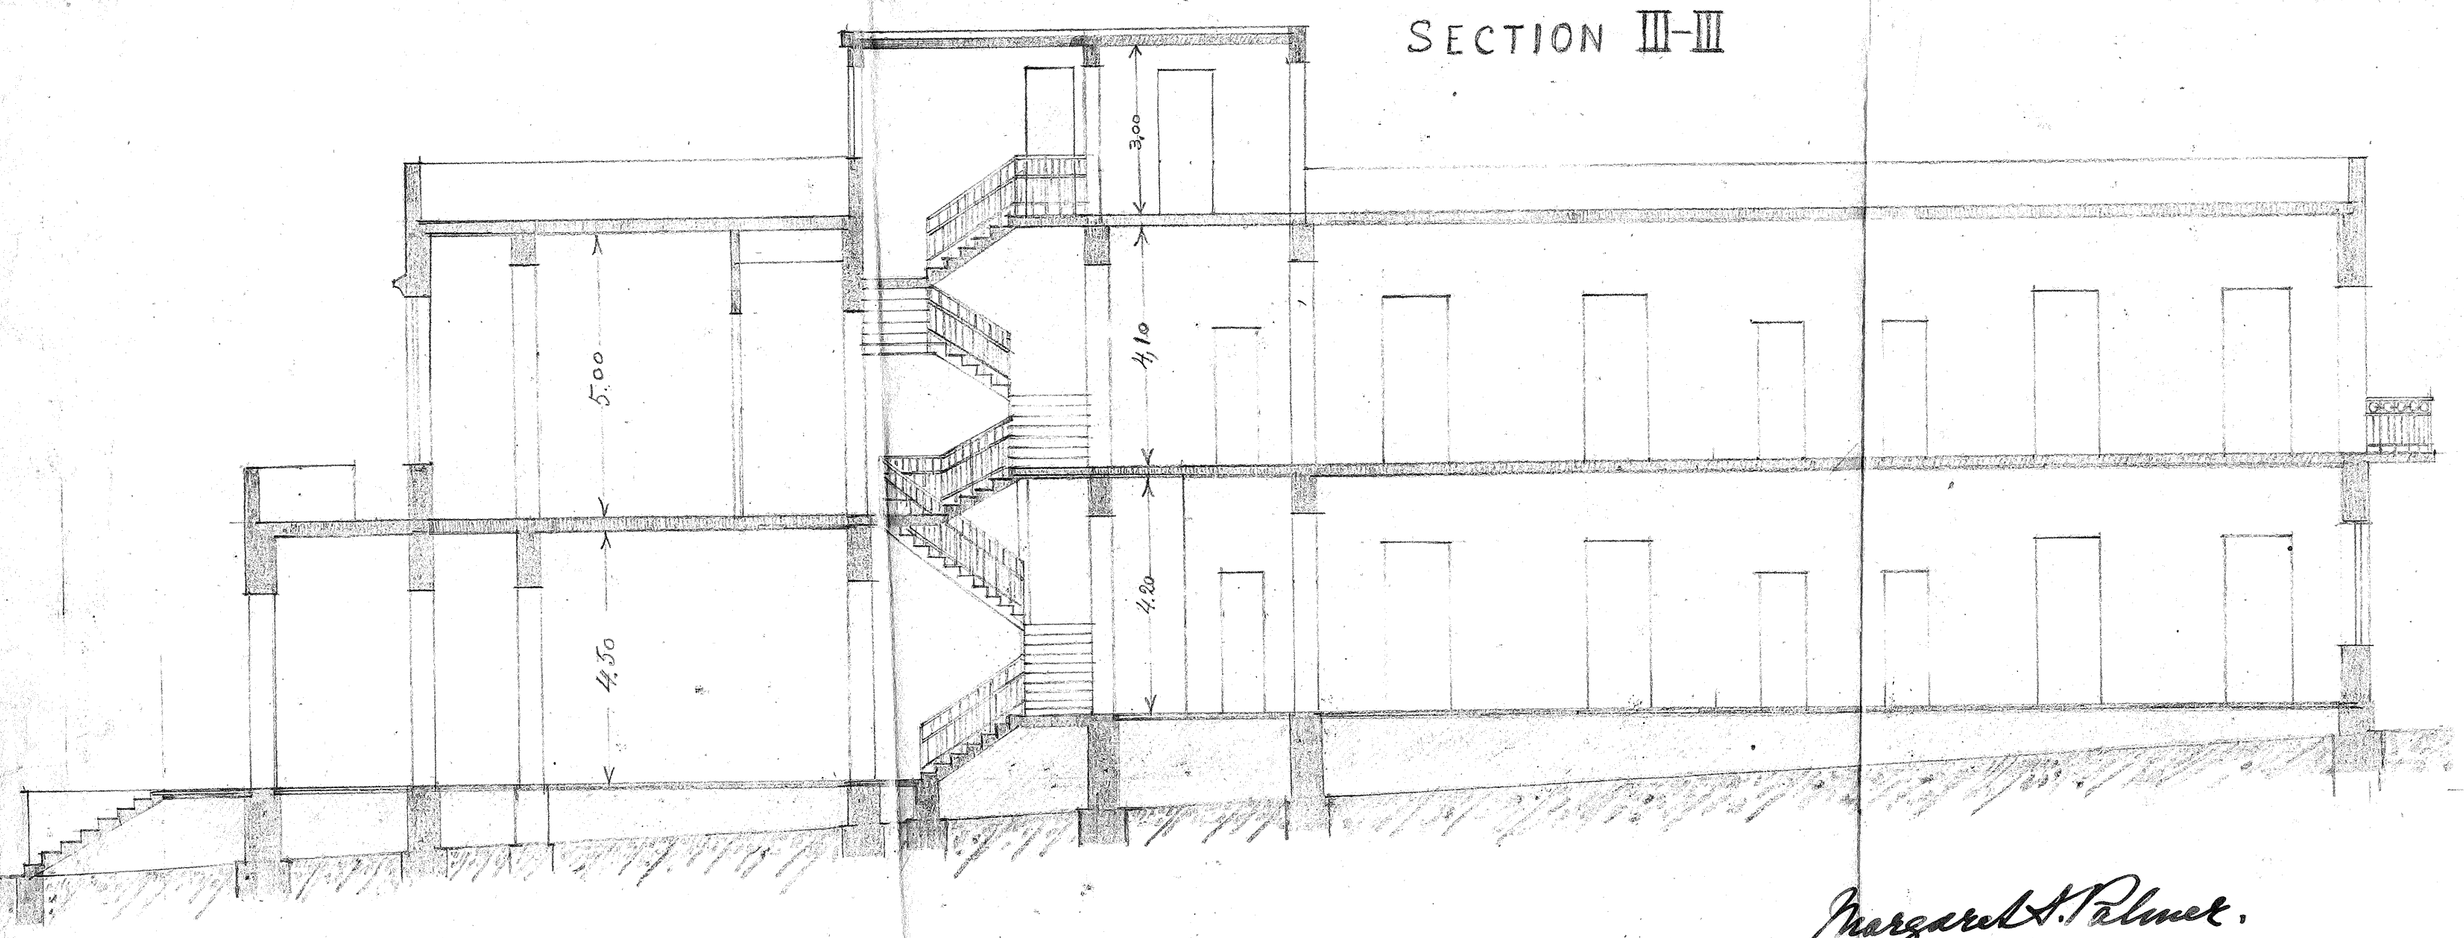

SECTION IV-IV

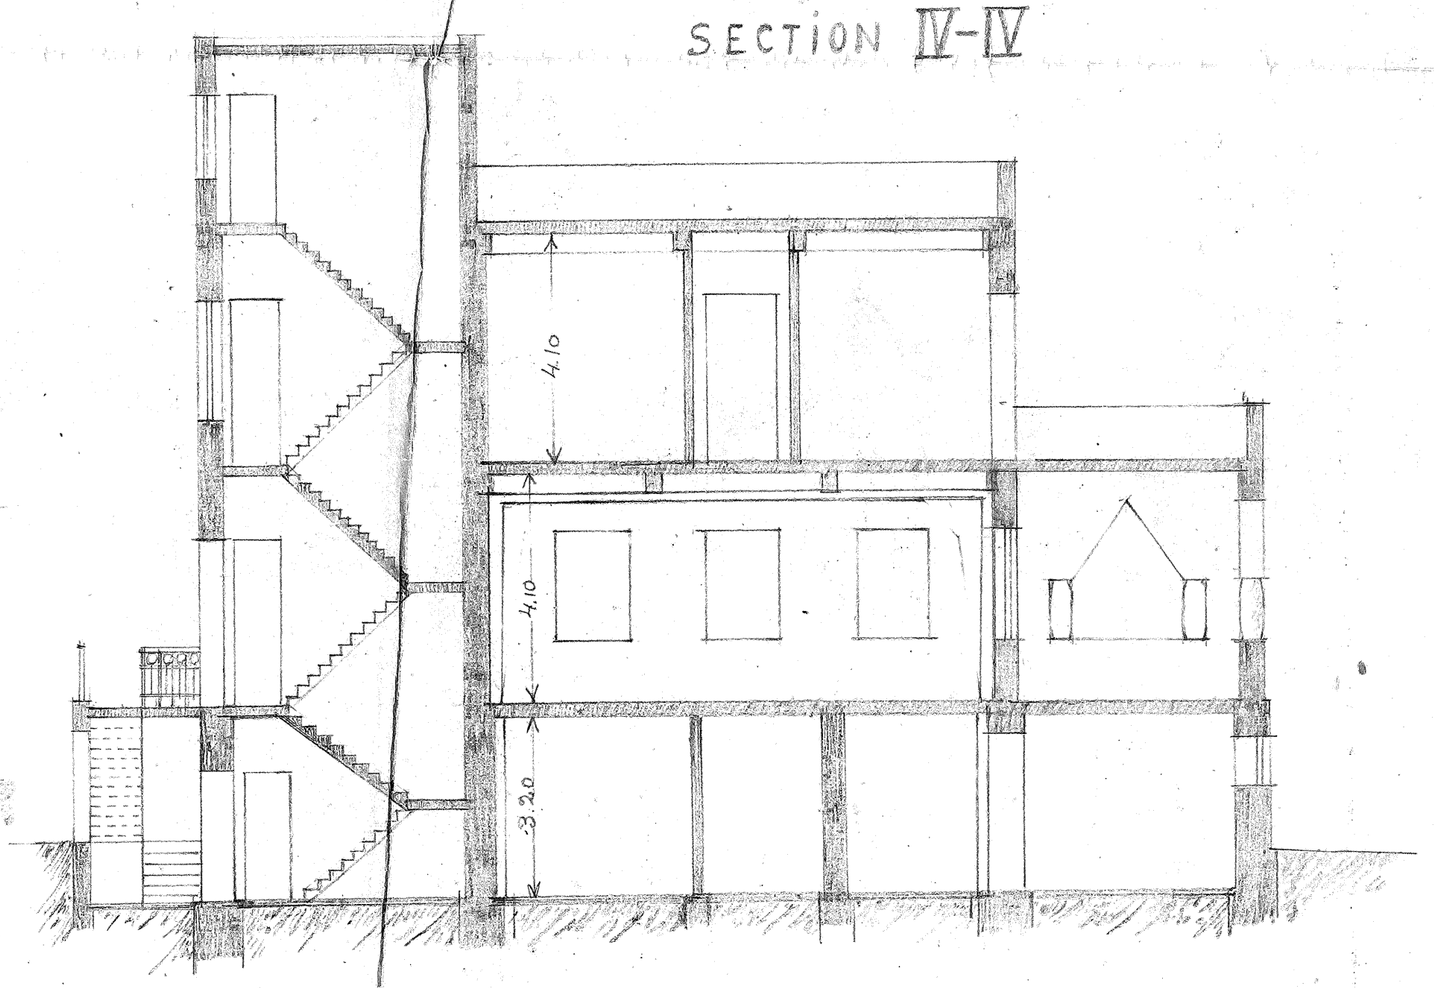

Margaret A. Palmer.

Architect B. Kerbkovitz